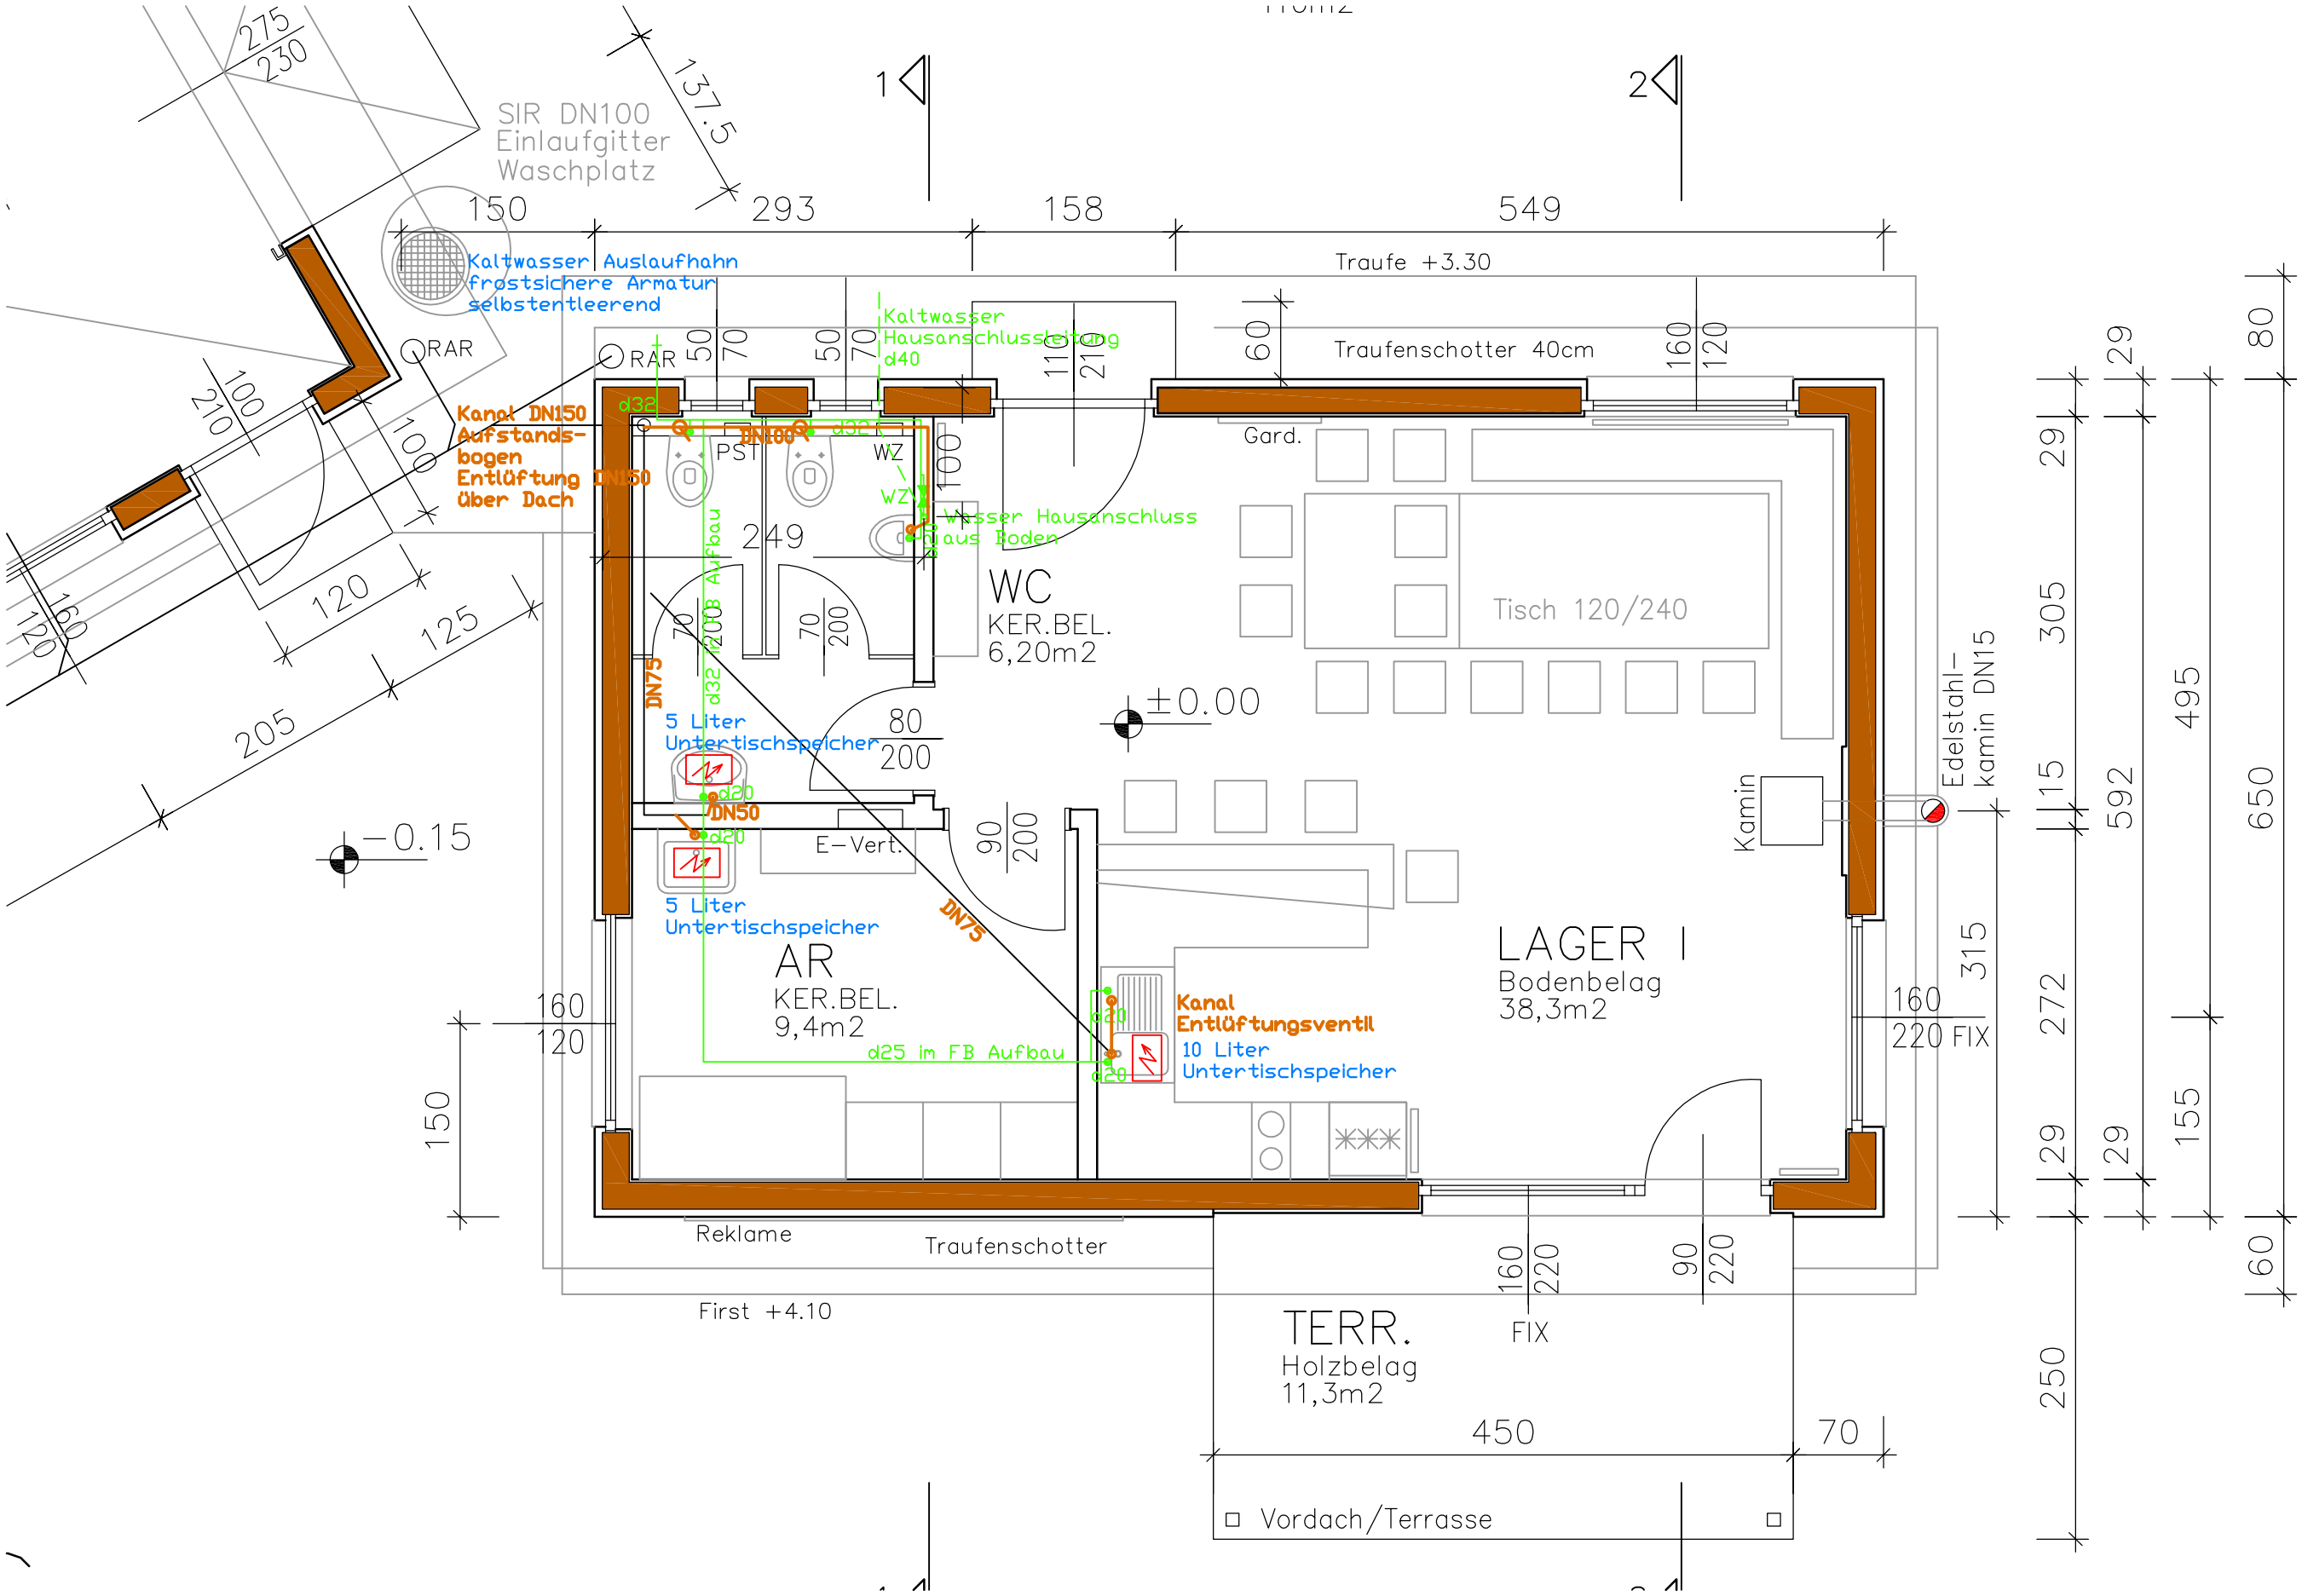

Naturfreunde 'HUGO'

Ausführung M 1:50 26.9.2011

SANITÄRTECHNIK – VEREINSHAUS

go_Sanitärtechnik_Ausführung_A.dwg